


UNITA' "B"

PASSAGGIO PEDONALE

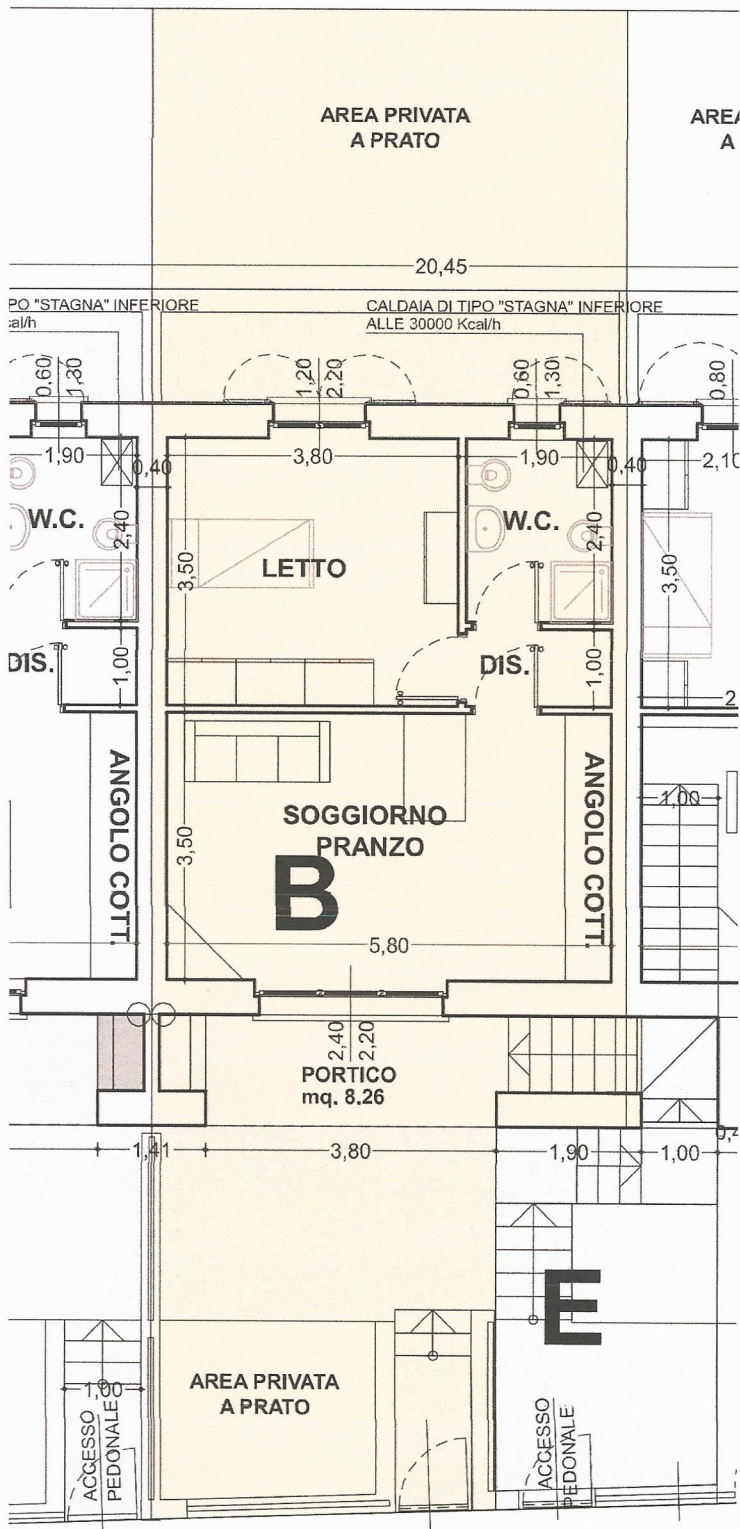

PIANTA PIANO TERRA

